
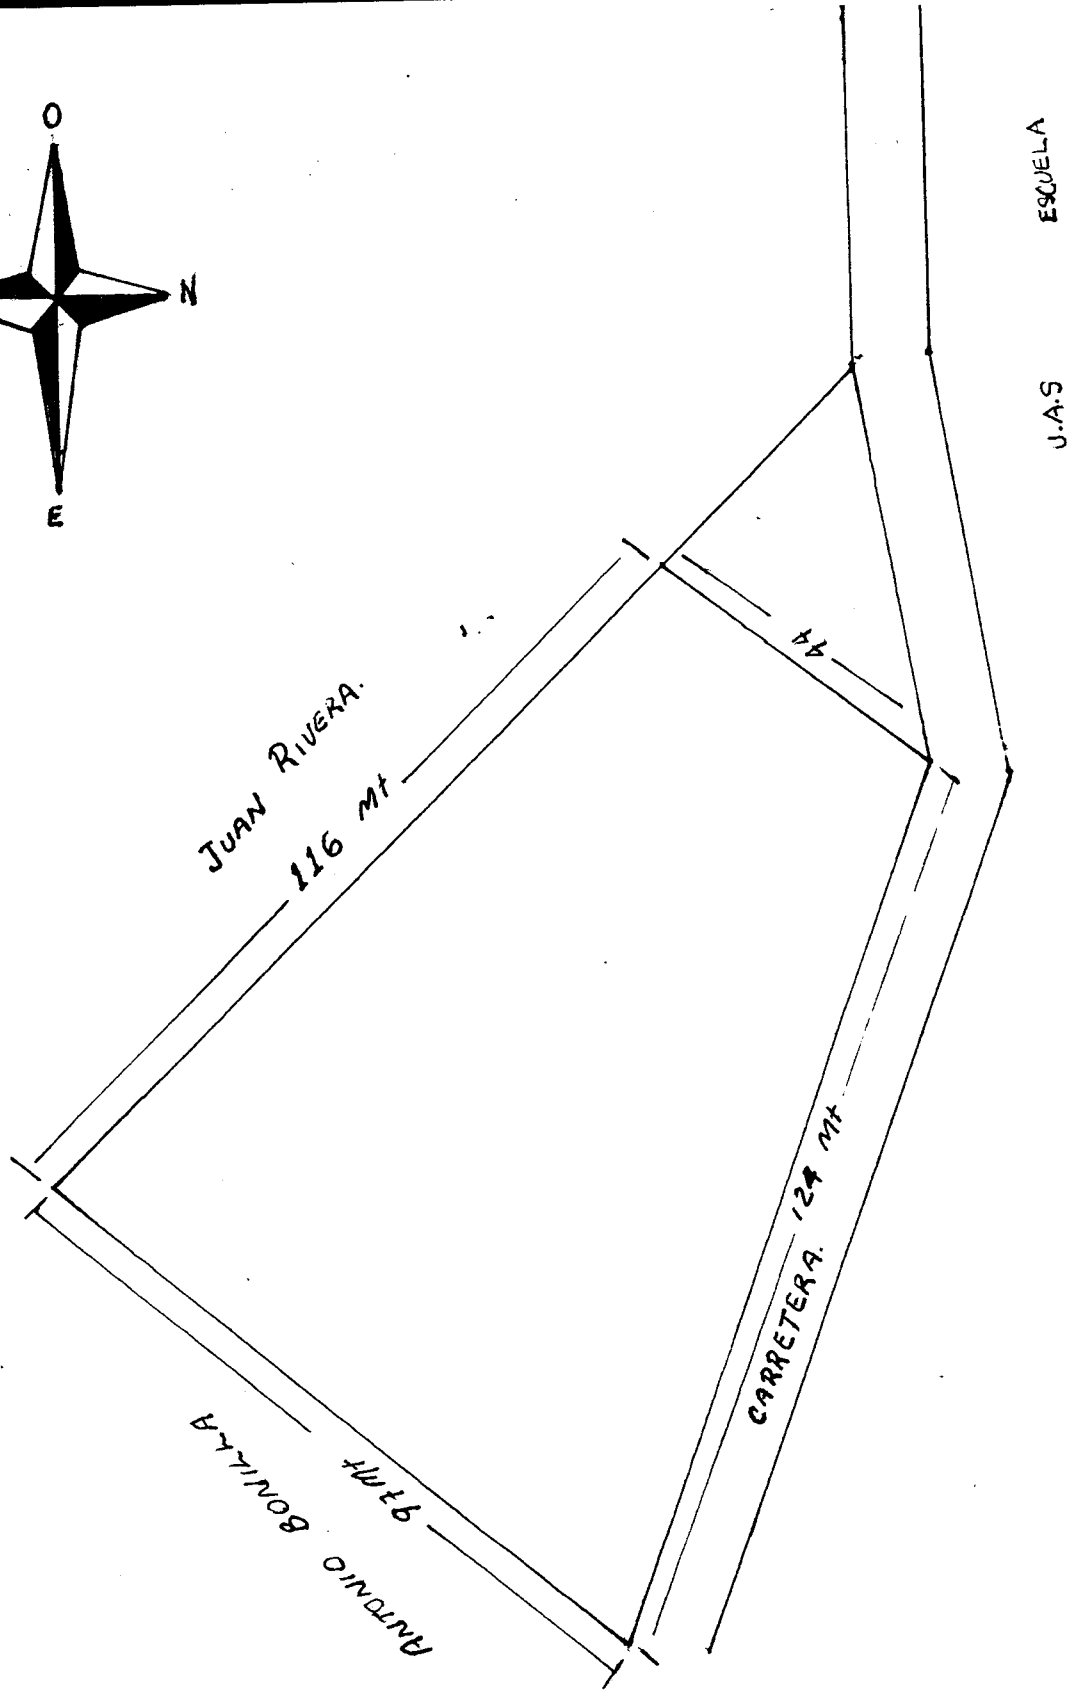


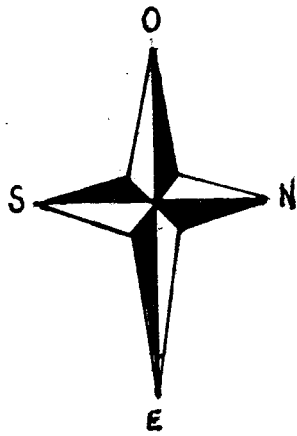

PLANO DEL TERRENO RUSTICO ~~DE~~ CAMBIO DE PERMUTA PARA LA COMUNIDAD
DE MINILLAS PARA LA CONSTRUCCION DE OBRAS PUBLICAS.
DE PARTE DEL Sr. ANTONIO BONILLA VILLA