


SRA. MARIA GUADALUPE SANCHEZ

SR. ROGELIO GONZALEZ SOLIS

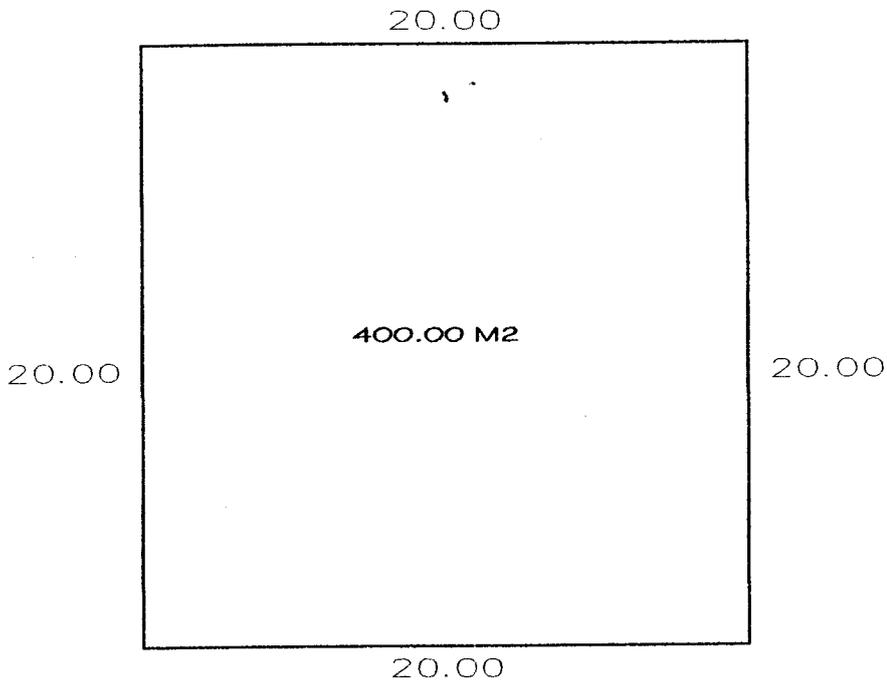

SR. ROGELIO GONZALEZ SOLIS

SR. ROGELIO GONZALEZ SOLIS

NOTA: EL PRESENTE PLANO FUE ELABORADO EN BASE A DATOS PROPORCIONADOS POR EL INTERESADO.

PREDIO RUSTICO DENOMINADO:  
"EL MORTERO"

PROPIETARIO:  
MUNICIPIO DE MEZQUITIC JALISCO

UBICACION:  
EN EL MORTERO, MUNICIPIO DE MEZQUITIC JALISCO.

C. PREDIAL:  
R-1192 (FRACCION)

SUPERFICIE REG:  
41-08-00 HAS.

SUPERFICIE REAL:  
400.00 M2

ESCALA:  
1:250

FECHA:  
NOVIEMBRE DEL 2006

DIBUJO:  
GPS

COTAS  
METROS

ING. JULIAN SANCHEZ VALLE

95685