


SRA. MARIA GUADALUPE SANCHEZ

SR. ROGELIO GONZALEZ SOLIS

SR. ROGELIO GONZALEZ SOLIS

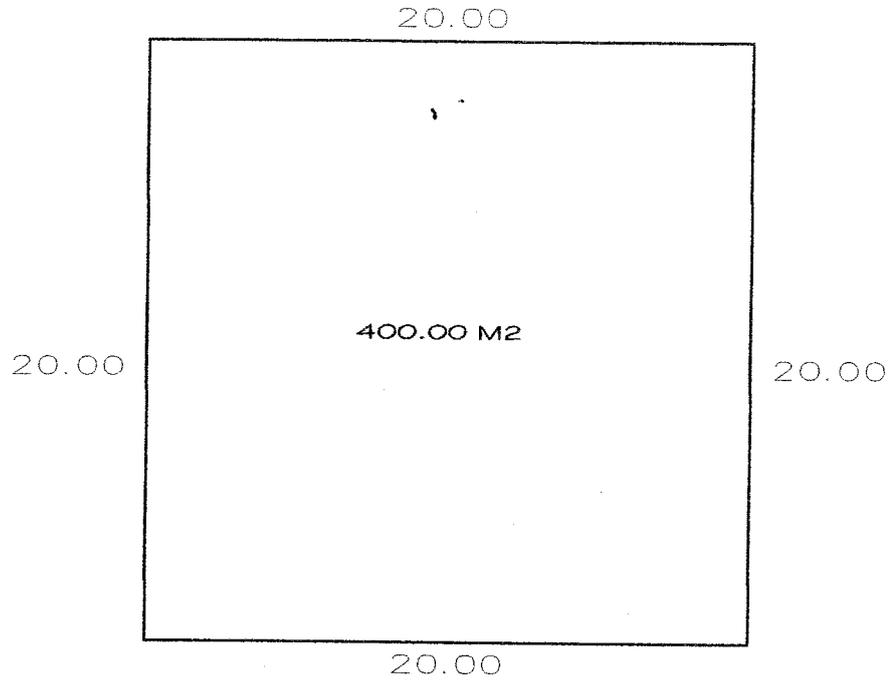

SR. ROGELIO GONZALEZ SOLIS

NOTA: EL PRESENTE PLANO FUE ELABORADO EN BASE A DATOS PROPORCIONADOS POR EL INTERESADO.

PREDIO RUSTICO DENOMINADO: "EL MORTERO"	PROPIETARIO: MUNICIPIO DE MEZQUITIC JALISCO
--	--

UBICACION: EN EL MORTERO, MUNICIPIO DE MEZQUITIC JALISCO.		C. PREDIAL: R-1192 (FRACCION)	
SUPERFICIE REG: 41-08-00 HAS.	SUPERFICIE REAL: 400.00 M2	ESCALA: 1:250	FECHA: NOVIEMBRE DEL 2006
DIBUJO: GPS	COTAS METROS	ING. JULIAN SANCHEZ VALLE	

95685